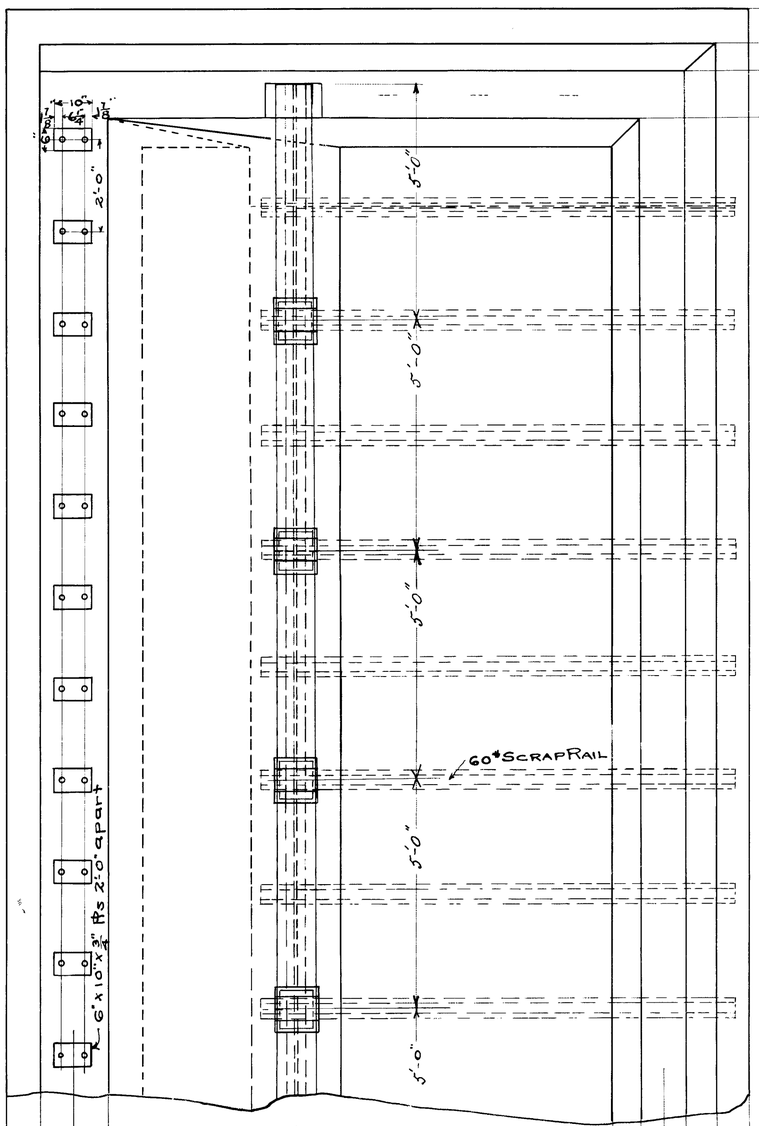

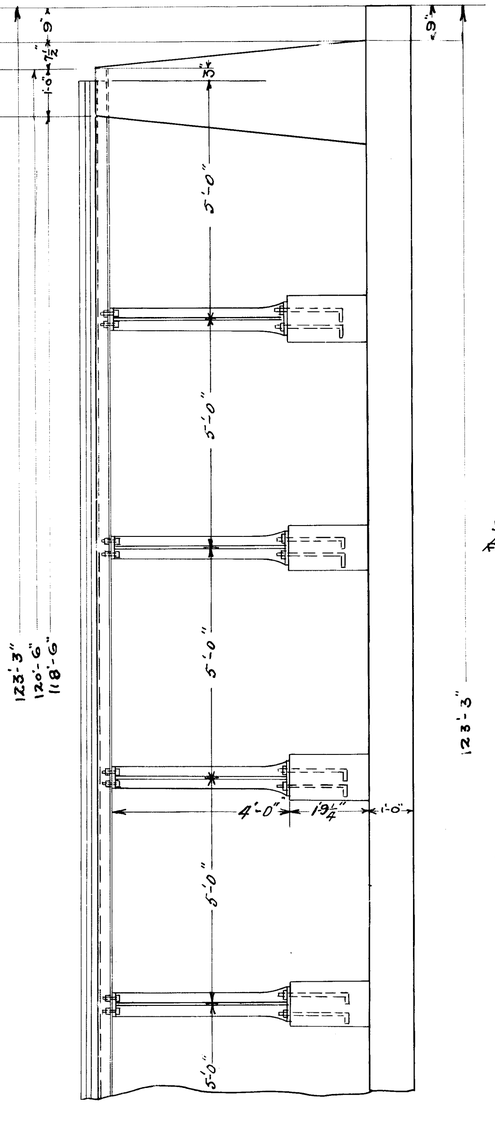

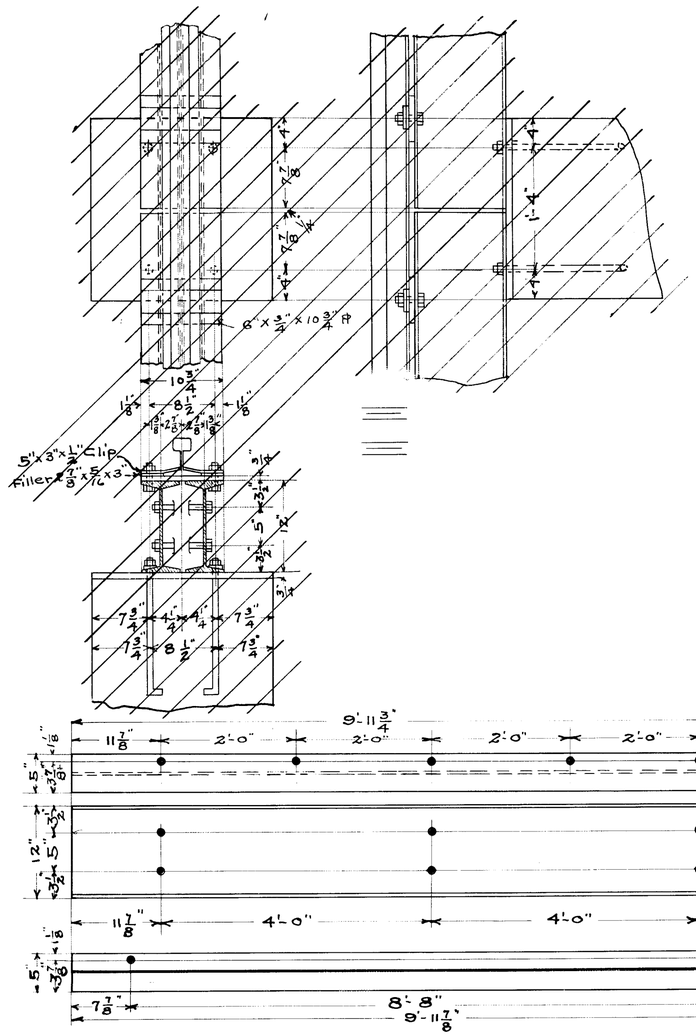

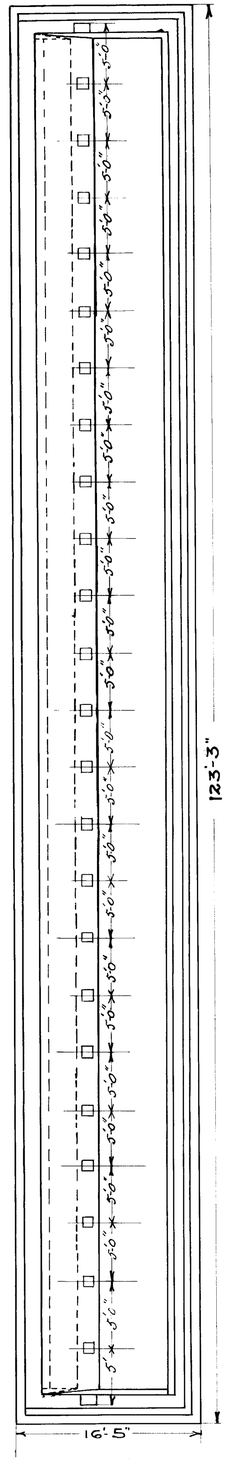

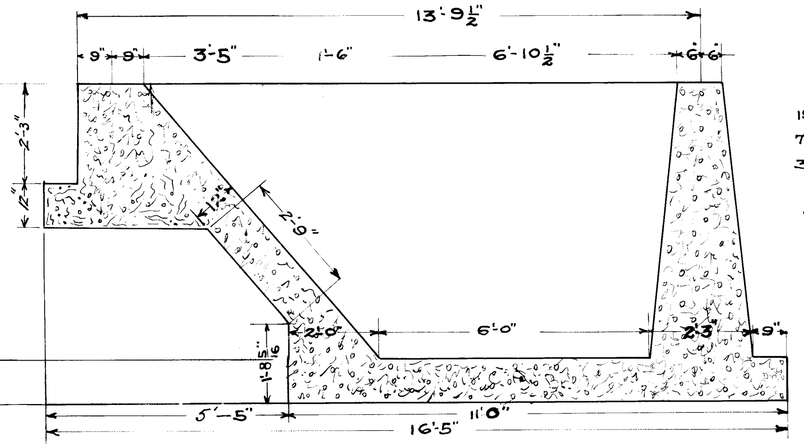

192 CU.YDS. CONCRETE
7560# I BEAMS
330 # BOLTS
\# PLATES & CLIPS
396 # C.I. SEPARATORS

N. & S.S.RY.

ASH PITS FOR MARCELLINE AVE YARD

1/8" - 1/2" & 1" = 1'-0"	Dec. 20th. 1910	7 – 20