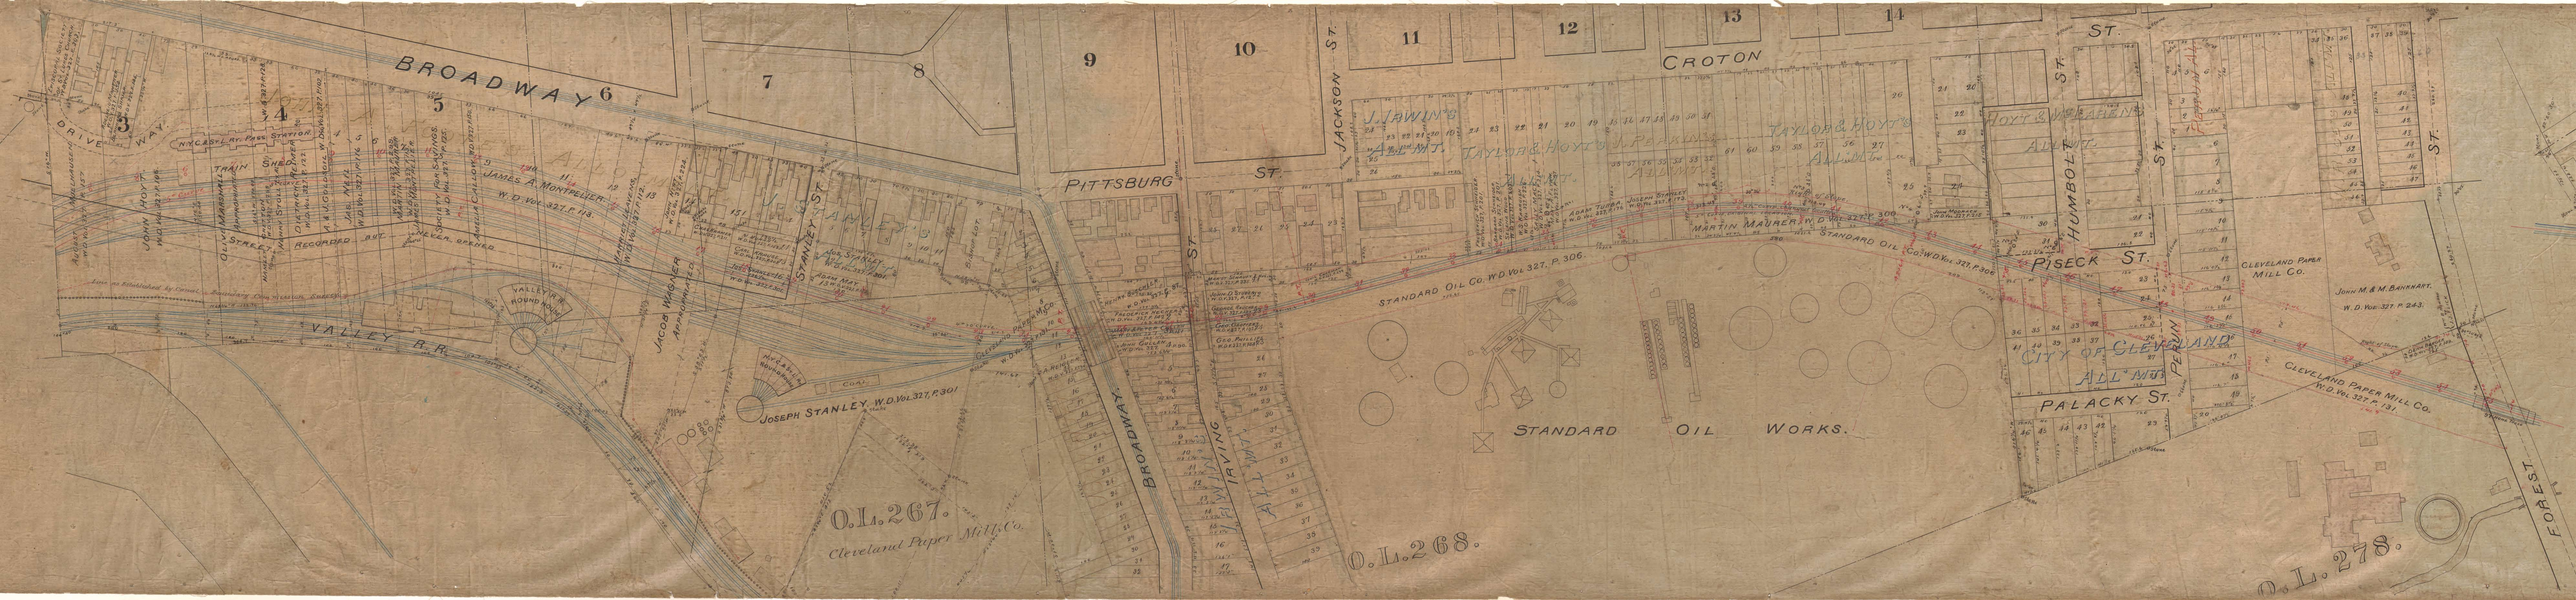
BROADWAY
DRIVE WAY
PITTSBURG ST.
JACKSON ST.
CROTON ST.
HUMBOLT ST.
PISECK ST.
PALACKY ST.
FOREST ST.
BROADWAY
IRVING ST.
VALLEY R.R.
STANDARD OIL WORKS.
JOSEPH STANLEY W.D. Vol. 327, P. 301
STANDARD OIL CO. W.D. Vol. 327, P. 306.
CLEVELAND PAPER MILL CO.
CLEVELAND PAPER MILL CO. W.D. Vol. 327, P. 131
JOHN M. & M. BANNHART. W.D. Vol. 327, P. 243.
CITY OF CLEVELAND
O.L. 267.
Cleveland Paper Mill Co.
O.L. 268.
O.L. 278.