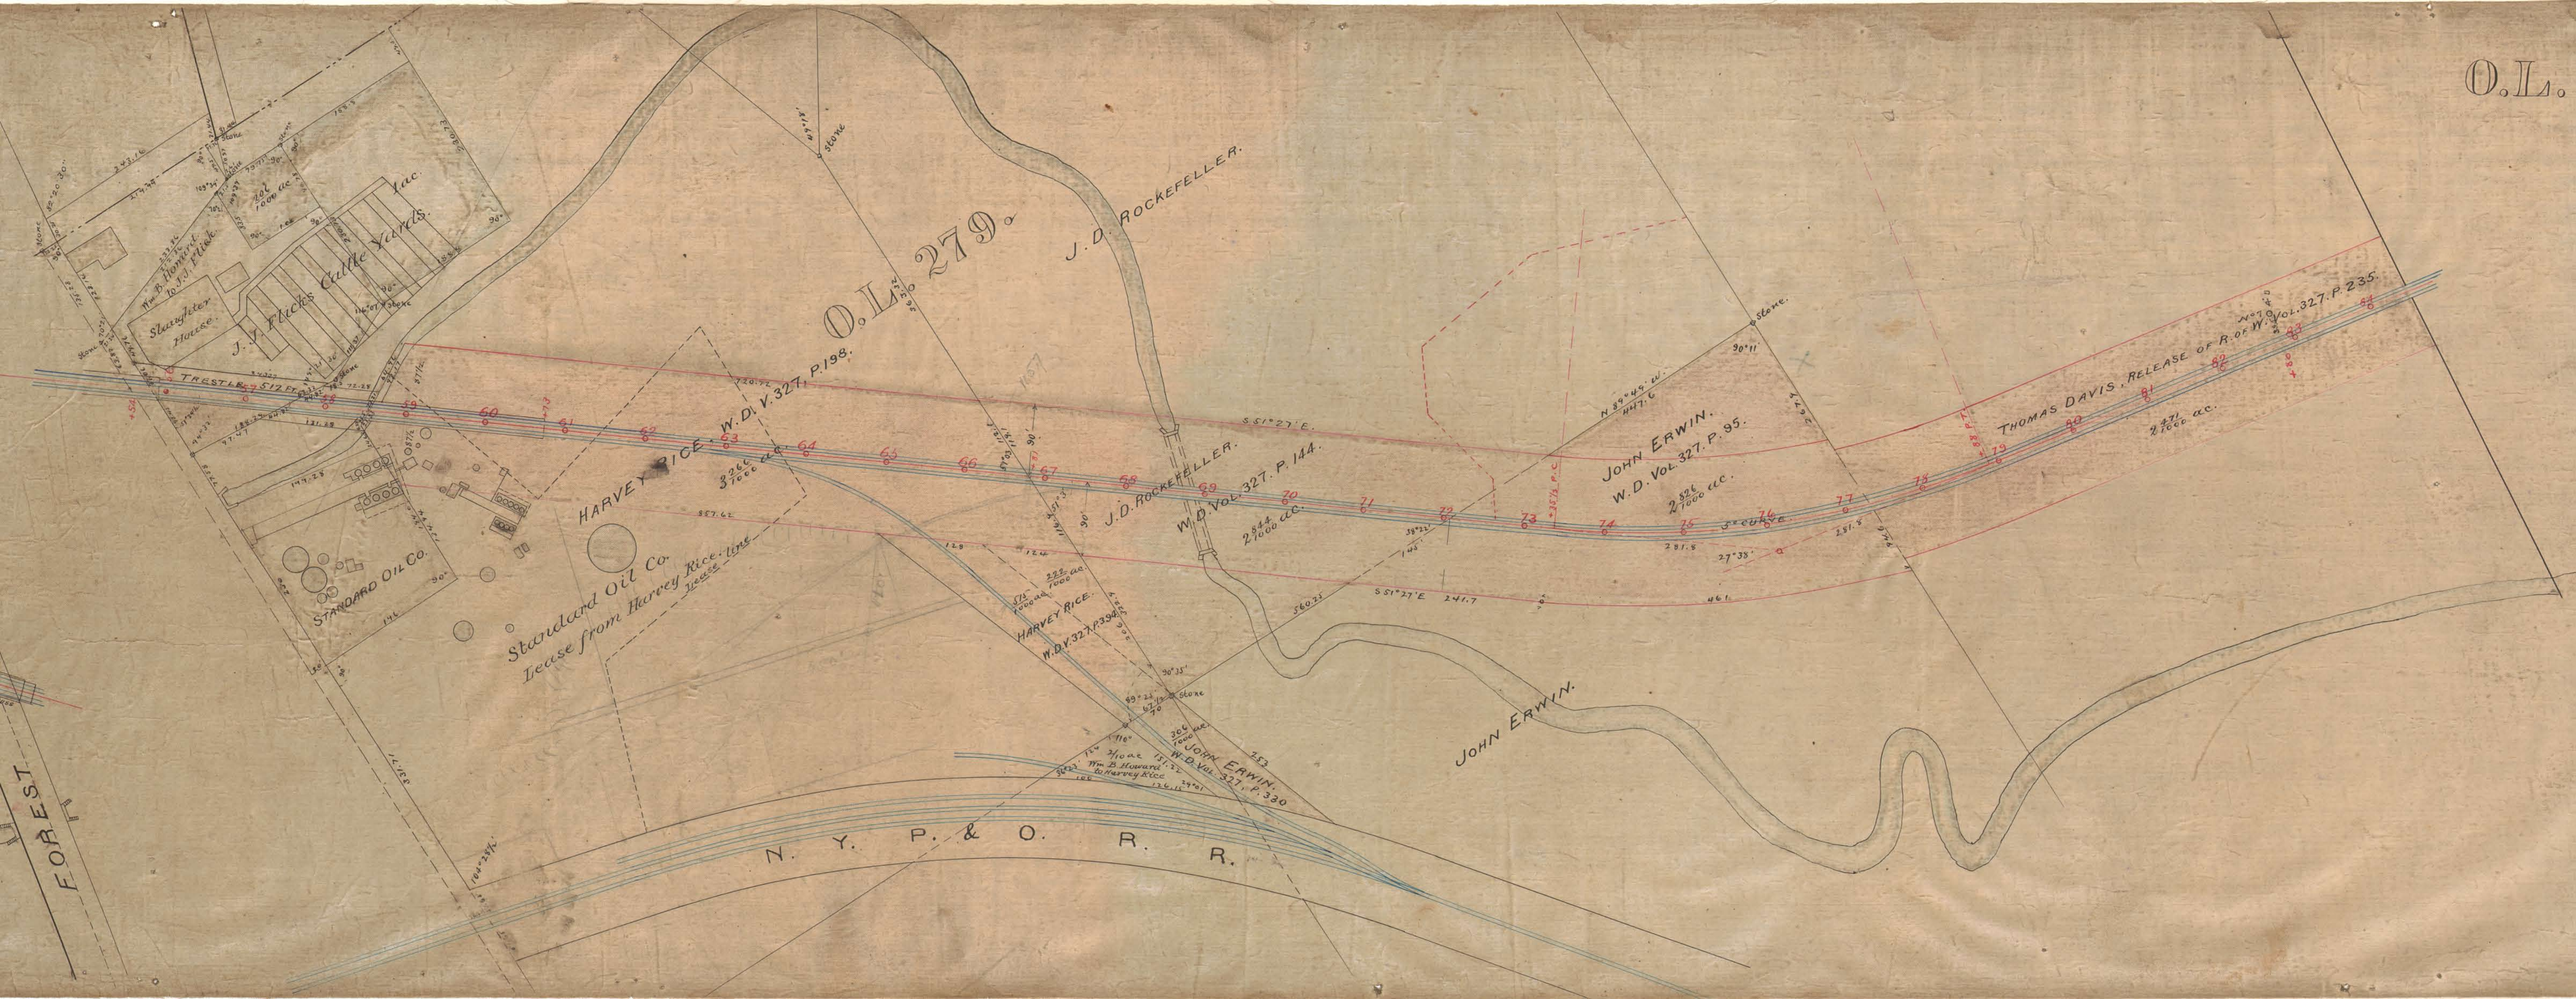
O.L.
O.L. 279.
J. D. ROCKEFELLER.
J. J. Flicks Cattle Yards
Slaughter House
Wm. B. Howard to J. J. Flick
TRESTLE
HARVEY RICE
W.D. V. 327, P. 198.
Standard Oil Co. Lease from Harvey Rice line
STANDARD OIL CO.
J.D. ROCKEFELLER.
W.D. VOL. 327. P. 144.
HARVEY RICE.
W.D. V. 327 P. 339
JOHN ERWIN.
W.D. VOL. 327. P. 95.
THOMAS DAVIS. RELEASE OF R. OF W. TO N.Y.P. & O. R.R. VOL. 327. P. 235.
JOHN ERWIN.
JOHN ERWIN.
W.D. VOL. 327. P. 330
Wm. B. Howard to Harvey Rice
N. Y. P. & O. R. R.
FOREST ST.