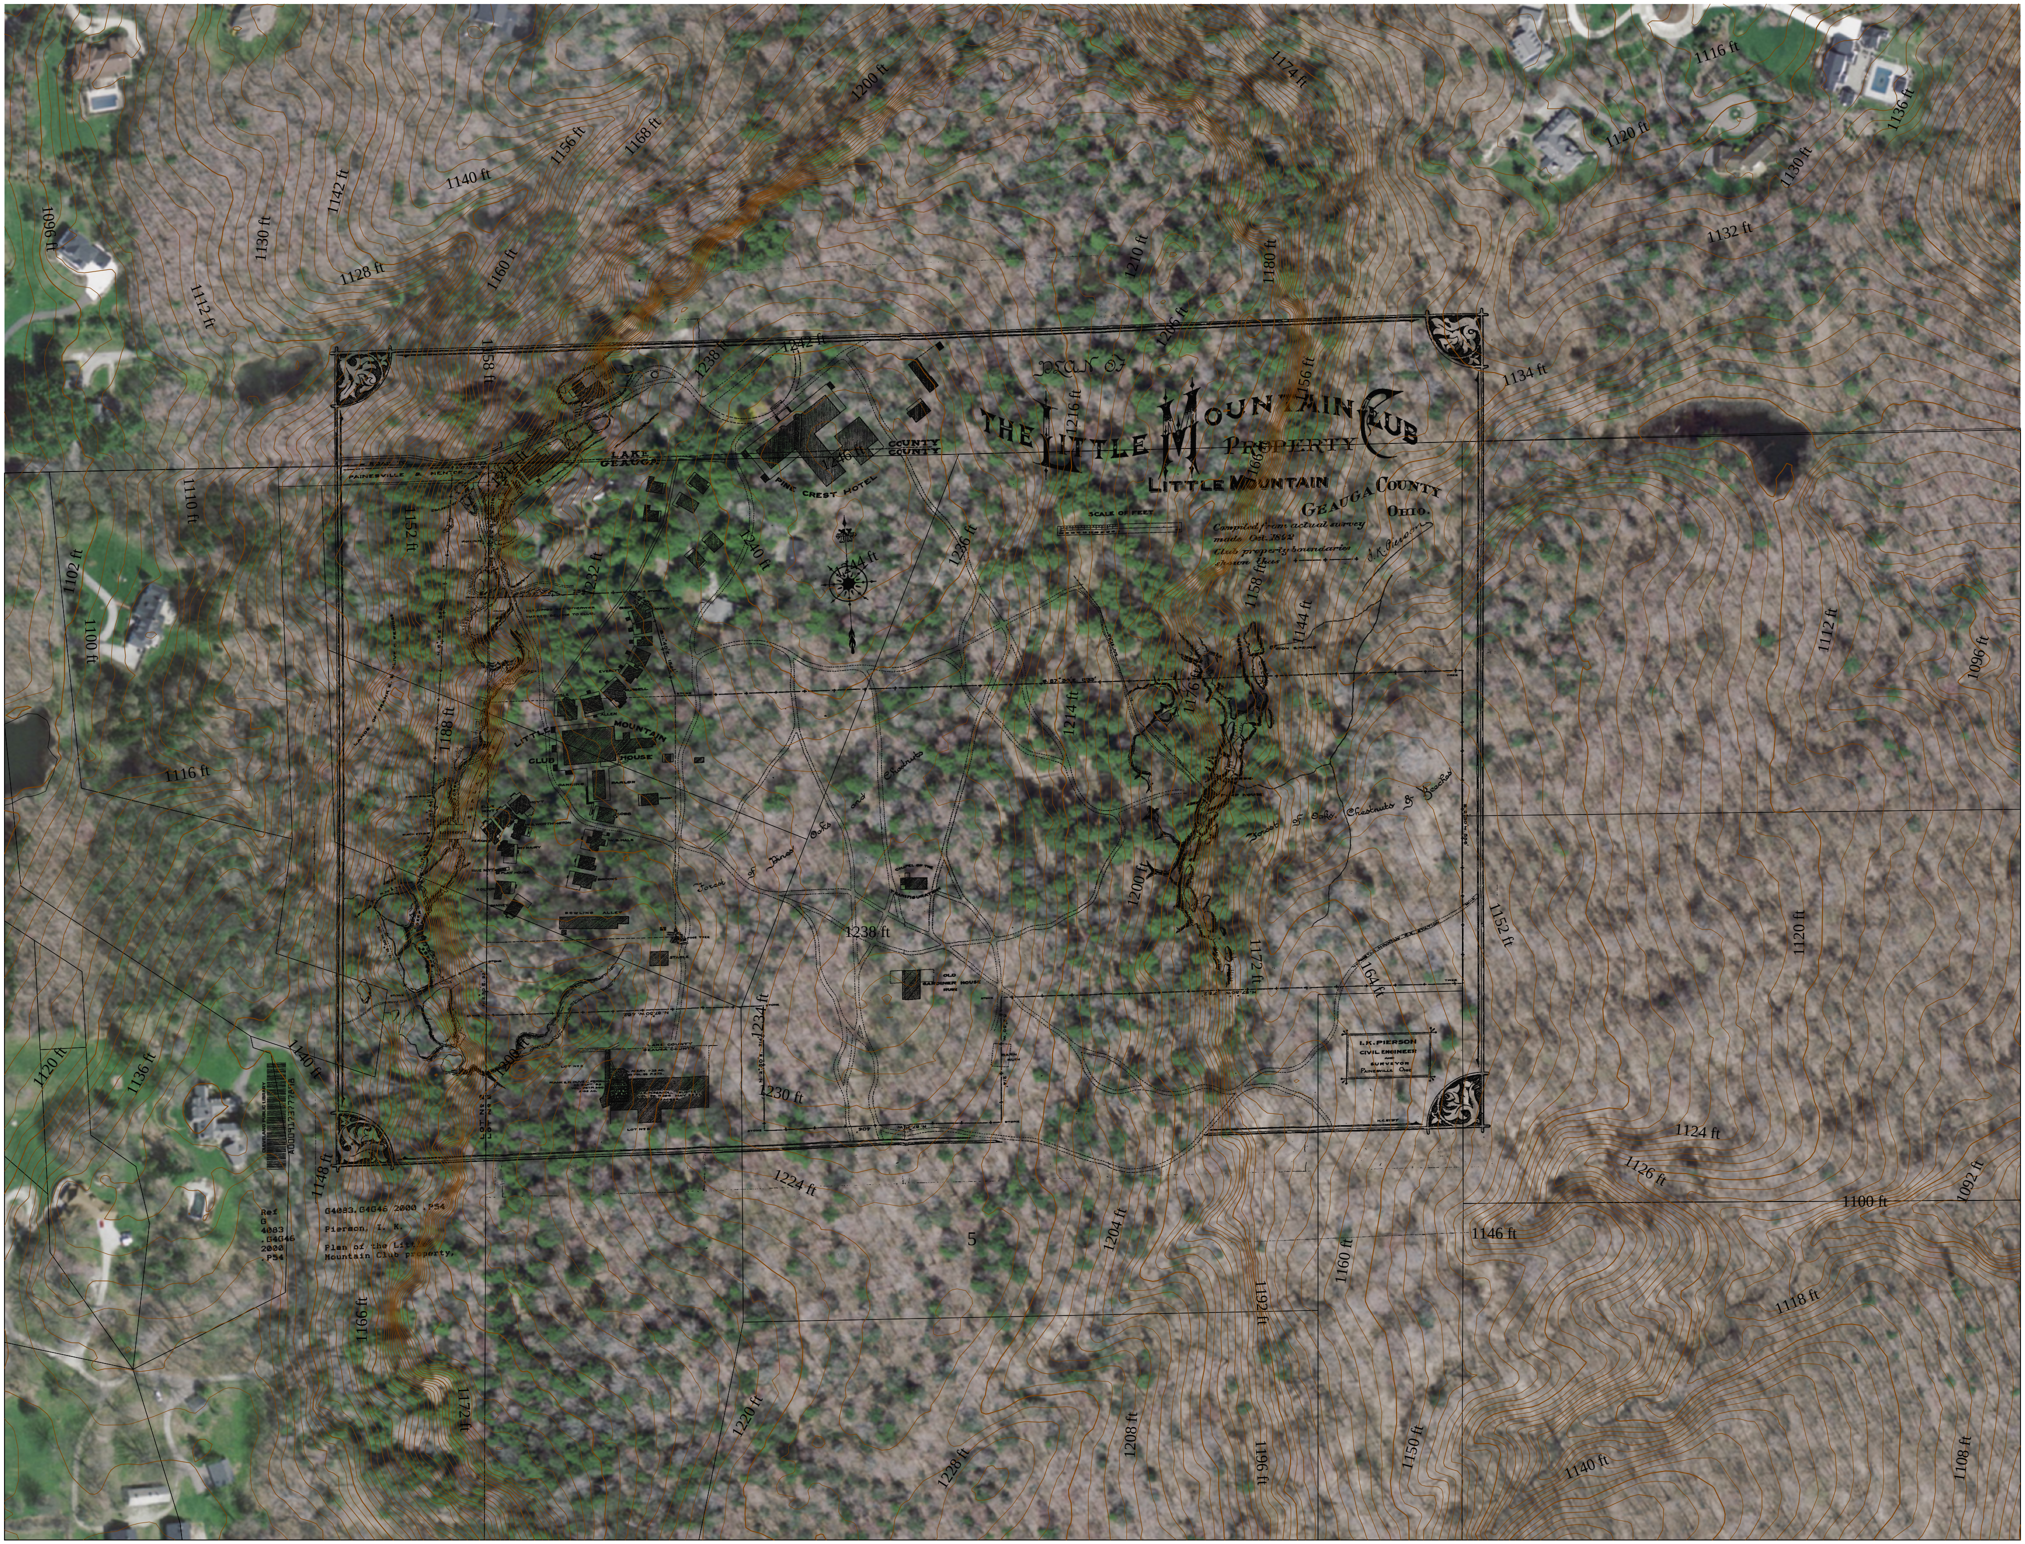
THE LITTLE MOUNTAIN CLUB PROPERTY
LITTLE MOUNTAIN
GEAUGA COUNTY
OHIO.
PINE CREST HOTEL
LITTLE MOUNTAIN CLUB HOUSE
I.K. PIERSON
CIVIL ENGINEER
G4083.G4G46 2000 .P54
Pierson, I. K.
Plan of the Little Mountain Club property.
Ref
G
4083
.G4G46
2000
.P54
1200 ft
1174 ft
1116 ft
1136 ft
1120 ft
1130 ft
1132 ft
1168 ft
1156 ft
1140 ft
1142 ft
1130 ft
1128 ft
1112 ft
1160 ft
1210 ft
1180 ft
1134 ft
1110 ft
1102 ft
1100 ft
1116 ft
1112 ft
1096 ft
1152 ft
1120 ft
1120 ft
1136 ft
1124 ft
1126 ft
1100 ft
1092 ft
1146 ft
1160 ft
1118 ft
1224 ft
1204 ft
1166 ft
1172 ft
1220 ft
1228 ft
1208 ft
1196 ft
1150 ft
1140 ft
1108 ft
1238 ft
1230 ft
1234 ft
1200 ft
1214 ft
1172 ft
1164 ft
1148 ft
5